



RECINZIONE CAMPO CALCETTO

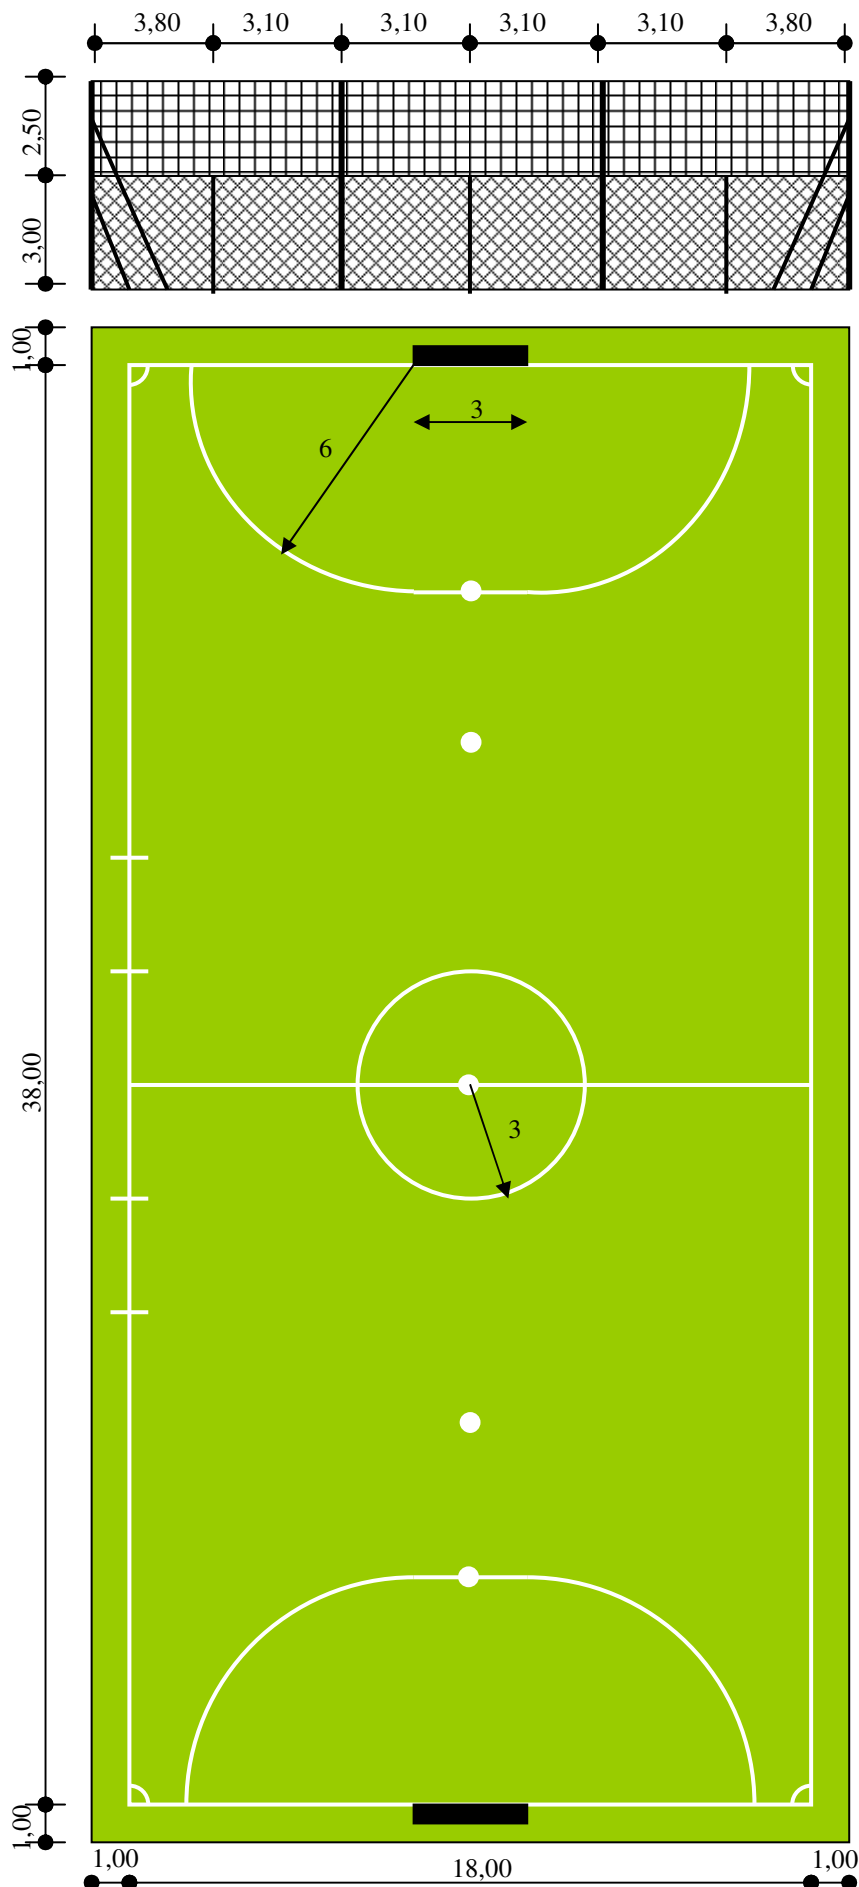

Recinzione costituita da pali tubolari zincati a caldo , altezza cm 550 diametro mm 60 , altezza cm 300 diametro mm 48 , tamponamento nella parte bassa con rete metallica zincata e plastificata a maglia sciolta da cm 5x5 , tamponamento nella parte alta con rete in polietilene maglia cm 10x10

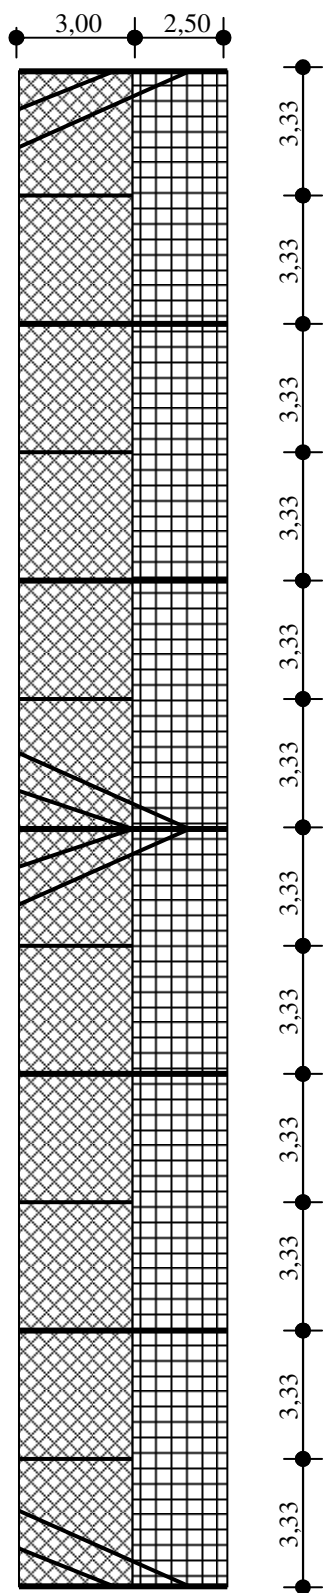

47100 FORLÌ - via B. Dovizi n. 36
 tel 0543/783284 fax 0543/783116
 internet = www.olimpiacostruzioni.it
 e-mail = info@olimpiacostruzioni.it

