OLIMPIA COSTRUZIONI srl
47122 FORLI' - via B. Dovizi n. 36
tel 0543/783284 fax 0543/783116
internet = www.olimpiacostruzioni.it
e-mail = info@olimpiacostruzioni.it

# CAMPO CALCETTO

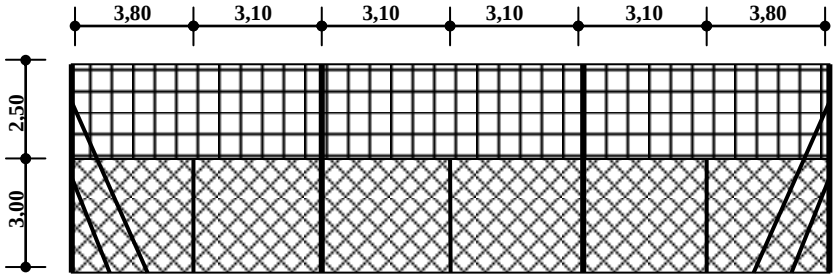

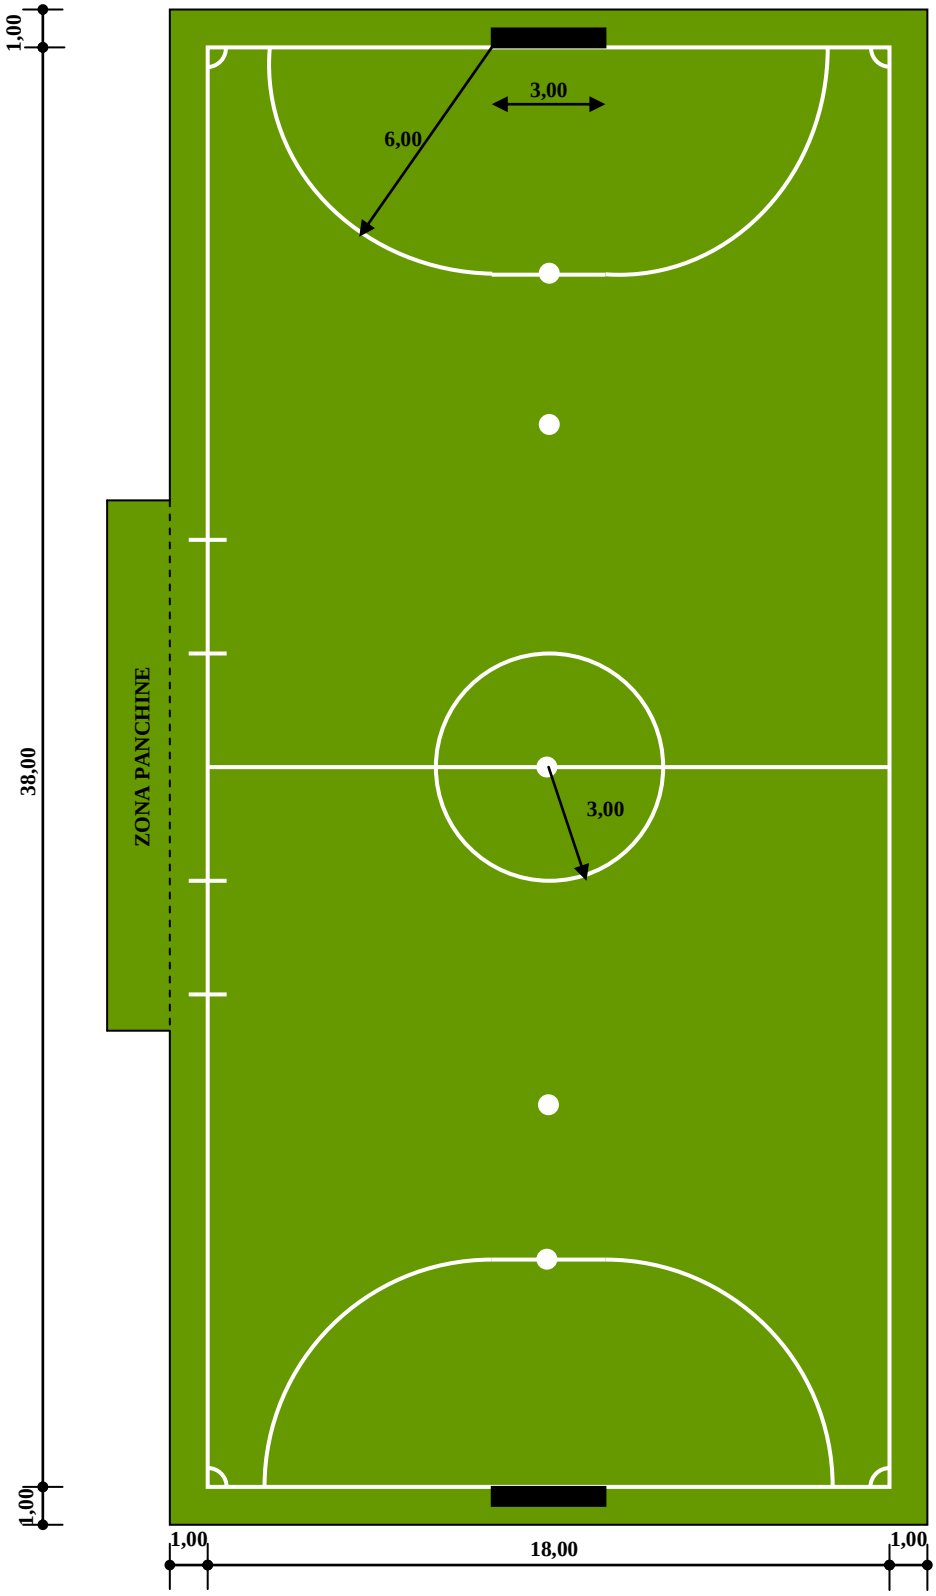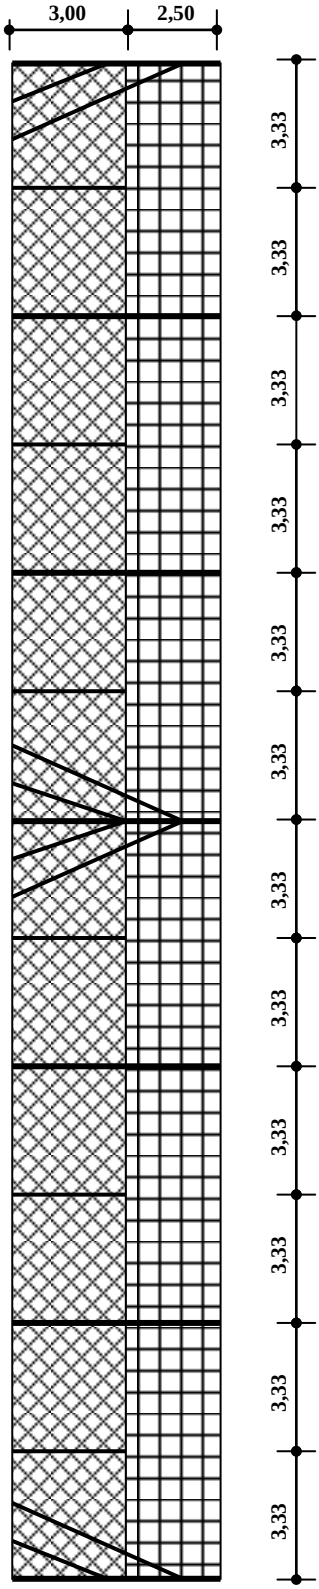
Recinzione costituita da pali tubolari zincati a caldo , altezza cm 550 diametro mm 60 , altezza cm 300 diametro mm 48 , tamponamento nella parte bassa con rete metallica zincata e plastificata a maglia sciolta da cm 5x5 , tamponamento nella parte alta con rete in polietilene maglia cm 10x10