OLIMPIA COSTRUZIONI srl
47122 FORLI' - via B. Dovizi n. 36
tel 0543/783284 fax 0543/783116

internet = www.olimpiacostruzioni.it
e-mail = info@olimpiacostruzioni.it
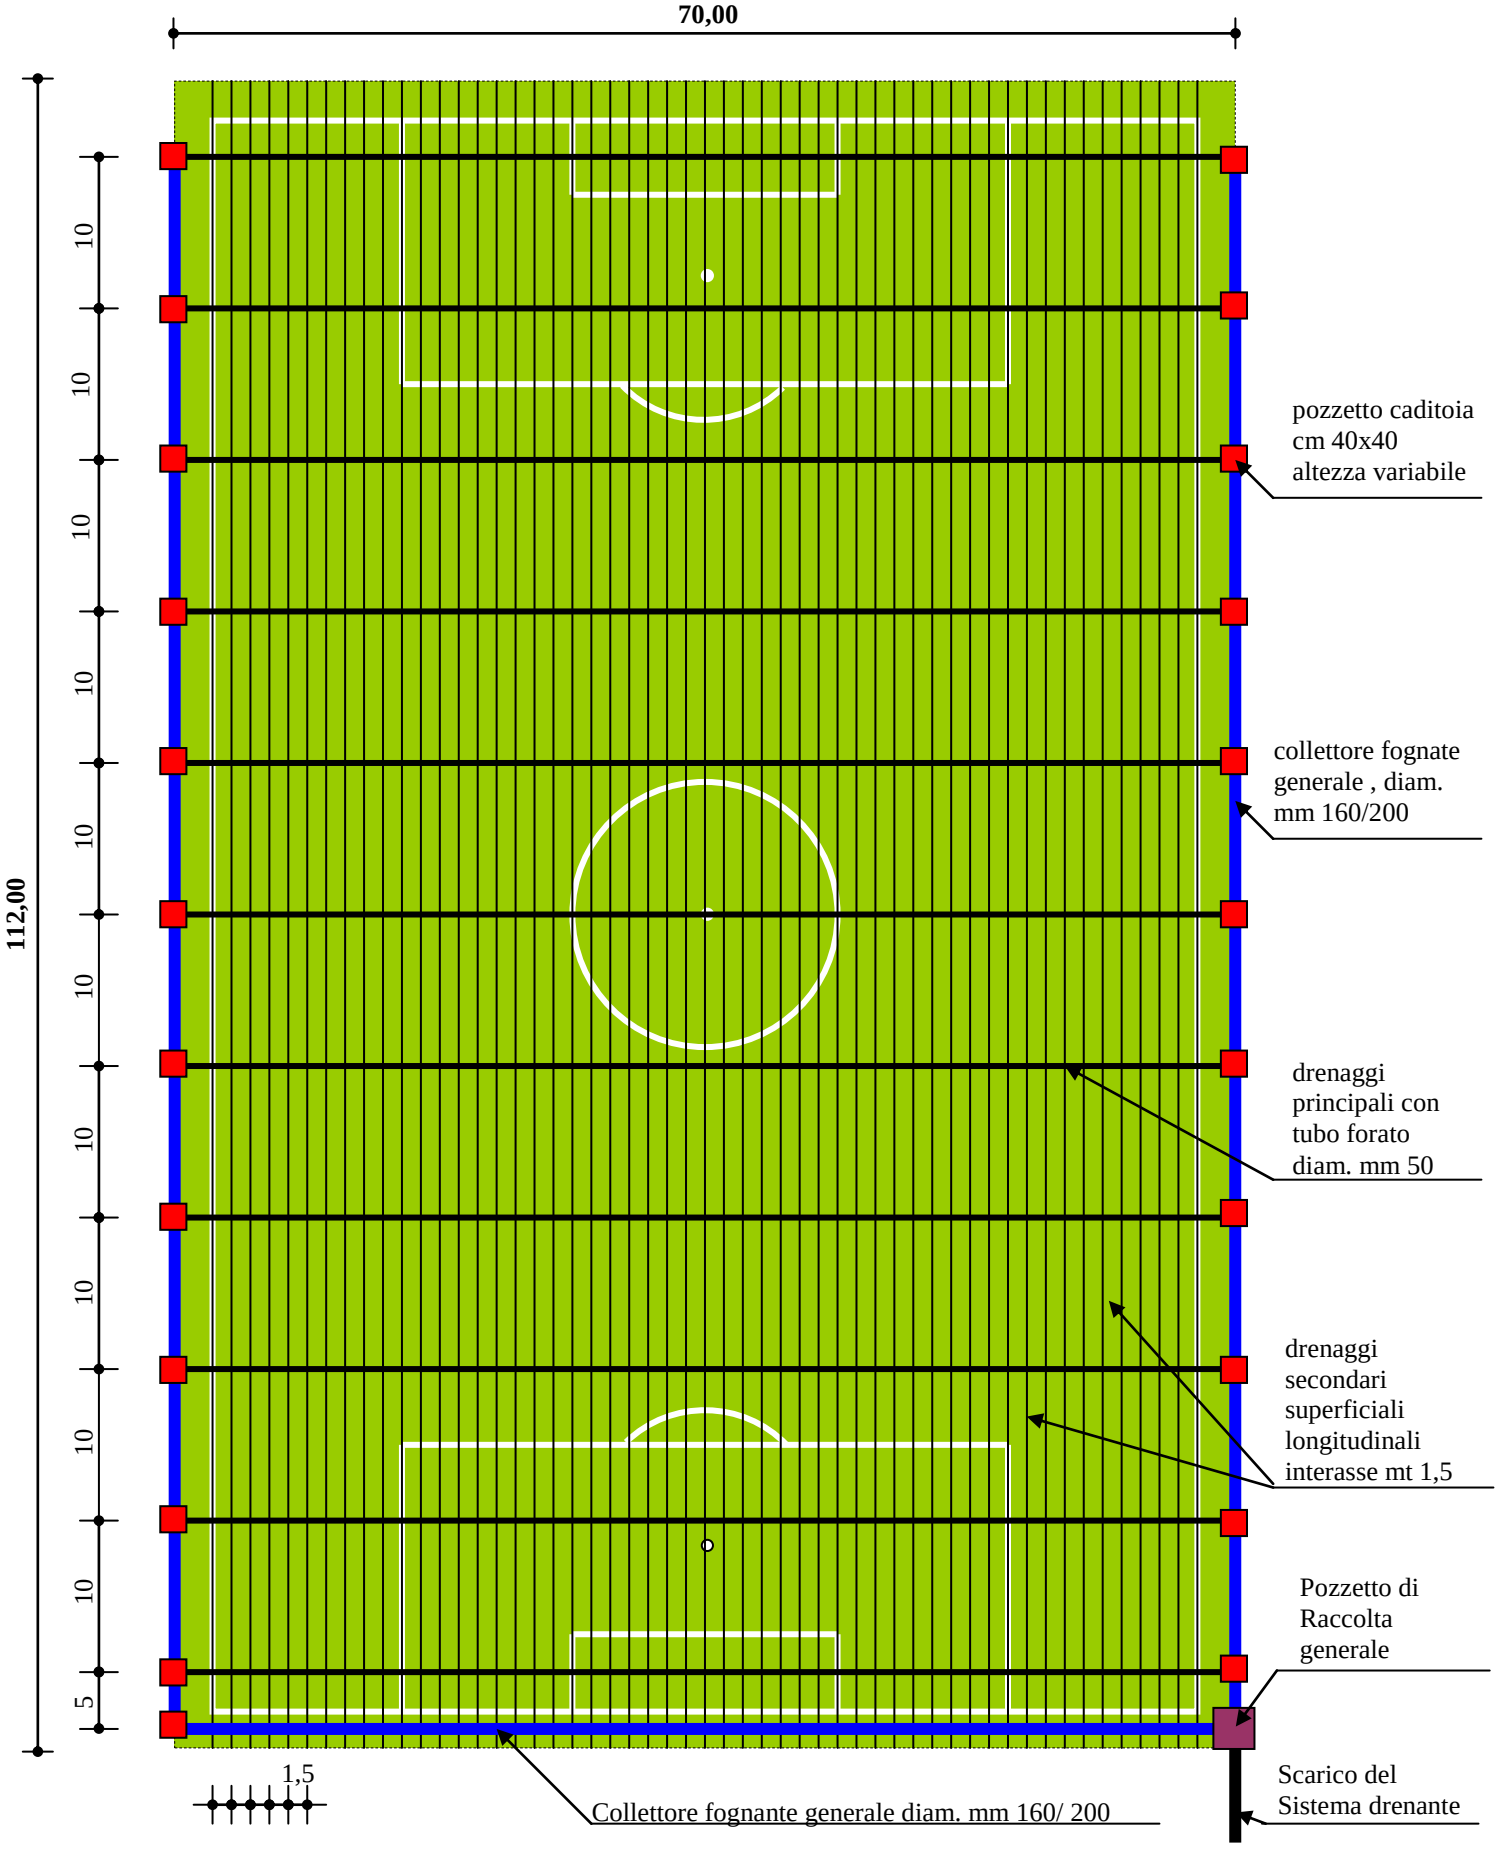
SISTEMA DRENANTE "OLIMPIC GREEN"